
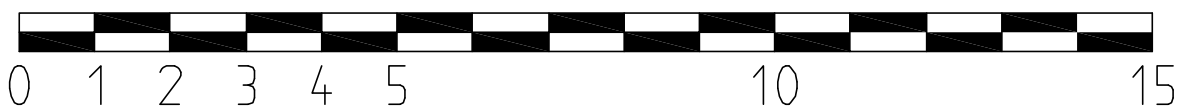


MÄTDATUM: 2001-03-20

BOAREA: 33 m<sup>2</sup>, UPPMÄTT ENL IGT SVENSK STANDARD SS 02 10 53

SKRAFFERAD YTA  = BOAREA

METER



BJERKING INGENJÖRSBYRÅ AB

A4



Box 2006  
750 02 UPPSALA  
Tel 018-65 11 00  
Fax 018-71 04 85  
E-post info@bjerkning.se

**BJERKING INGENJÖRSBYRÅ AB**

ANSVARIG

KVARNGÄRDET 21:5, UPPSALA  
BRF BRAGE  
UPPMÄTNING AV BOAREA  
SALAGATAN 5B, SVENSSON  
VÄNSTRA VINDSLÄGENHETEN

UPPDRAG NR  
**25043**

SKALA  
**1:100**

DATUM  
**2001-03-21**

HANDLÄGGARE  
**M.JANSSON**

NUMMER  
**5B:01**