


MÄTDATUM: 2001-03-20

BOAREA: 50 m² , UPPMÄTT ENL IGT SVENSK STANDARD SS 02 10 53

BOAREA ISOLERAT FÖRRÅD: 3 m²

SKRAFFERAD YTA  = BOAREA

METER

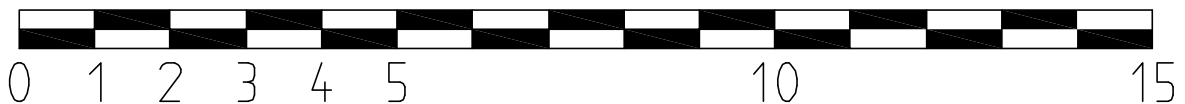

A4

BJERKING INGENJÖRSBYRÅ AB

bjerkning
 Box 2006
 750 02 UPPSALA
 Tel 018-65 11 00
 Fax 018-71 04 85
 E-post info@bjerkning.se
BJERKING INGENJÖRSBYRÅ AB
 ANSVARIG

KVARNGÄRDET 21:5, UPPSALA
 BRF BRAGE
 UPPMÄTNING AV BOAREA
 SALAGATAN 7A, DAHLBERG
 HÖGRA VINDSLÄGENHETEN

| | |
|----------------------------|---------------------------------|
| UPPDRAG NR 25043 | SKALA 1:100 |
| DATUM 2001-03-21 | HANDLÄGGARE M.JANSSON |
| NUMMER 7A:03 | |