


MÄTDATUM: 2001-03-20

BOAREA: 41 m², UPPMÄTT ENL IGT SVENSK STANDARD SS 02 10 53

SKRAFFERAD YTA  = BOAREA

METER

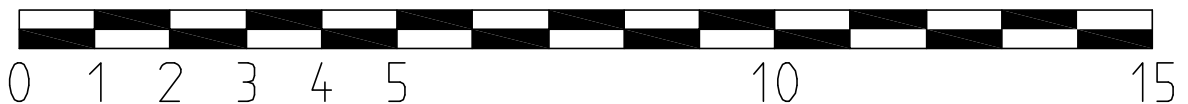

A4

BJERKING INGENJÖRSBYRÅ AB



Box 2006
750 02 UPPSALA
Tel 018-65 11 00
Fax 018-71 04 85
E-post info@bjerking.se

BJERKING INGENJÖRSBYRÅ AB

ANSVARIG

KVARNGÄRDET 21:5, UPPSALA
BRF BRAGE
UPPMÄTNING AV BOAREA
SALAGATAN 7A, WALLDÉN
BOTTEN MITTEN

UPPDRAG NR
25043

SKALA
1:100

DATUM
2001-03-21

HANDLÄGGARE
M.JANSSON

NUMMER
7A:05